


Theater 2


T2-3

T2-2


T2-1

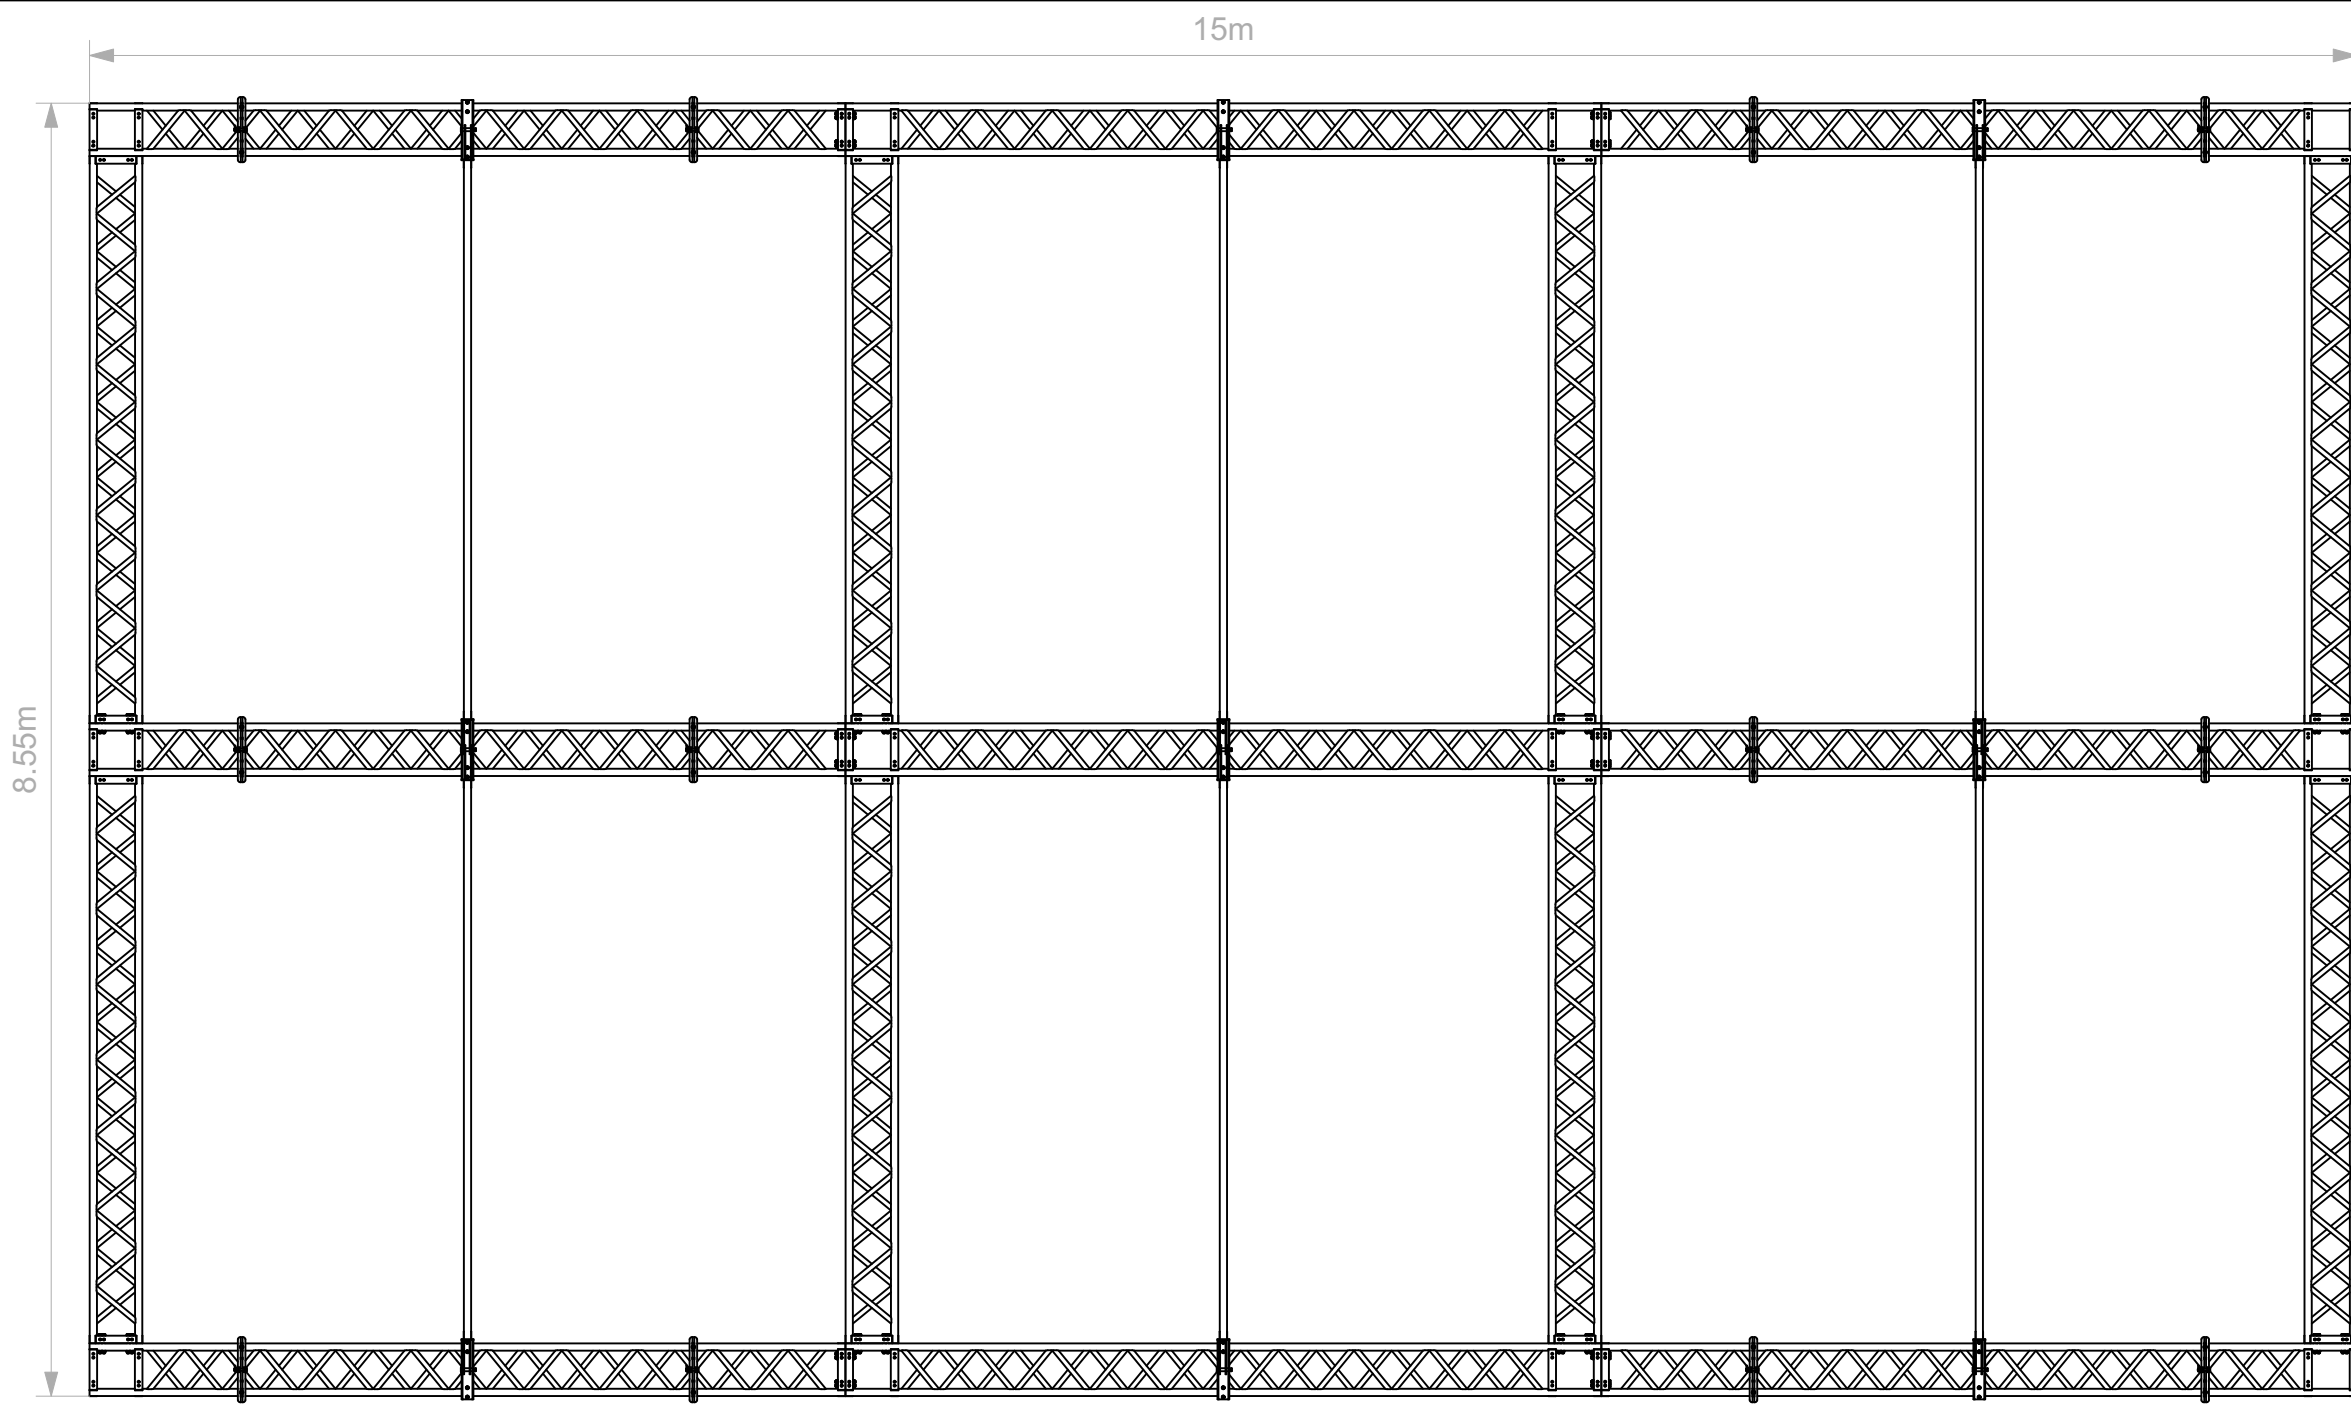

Theater 1

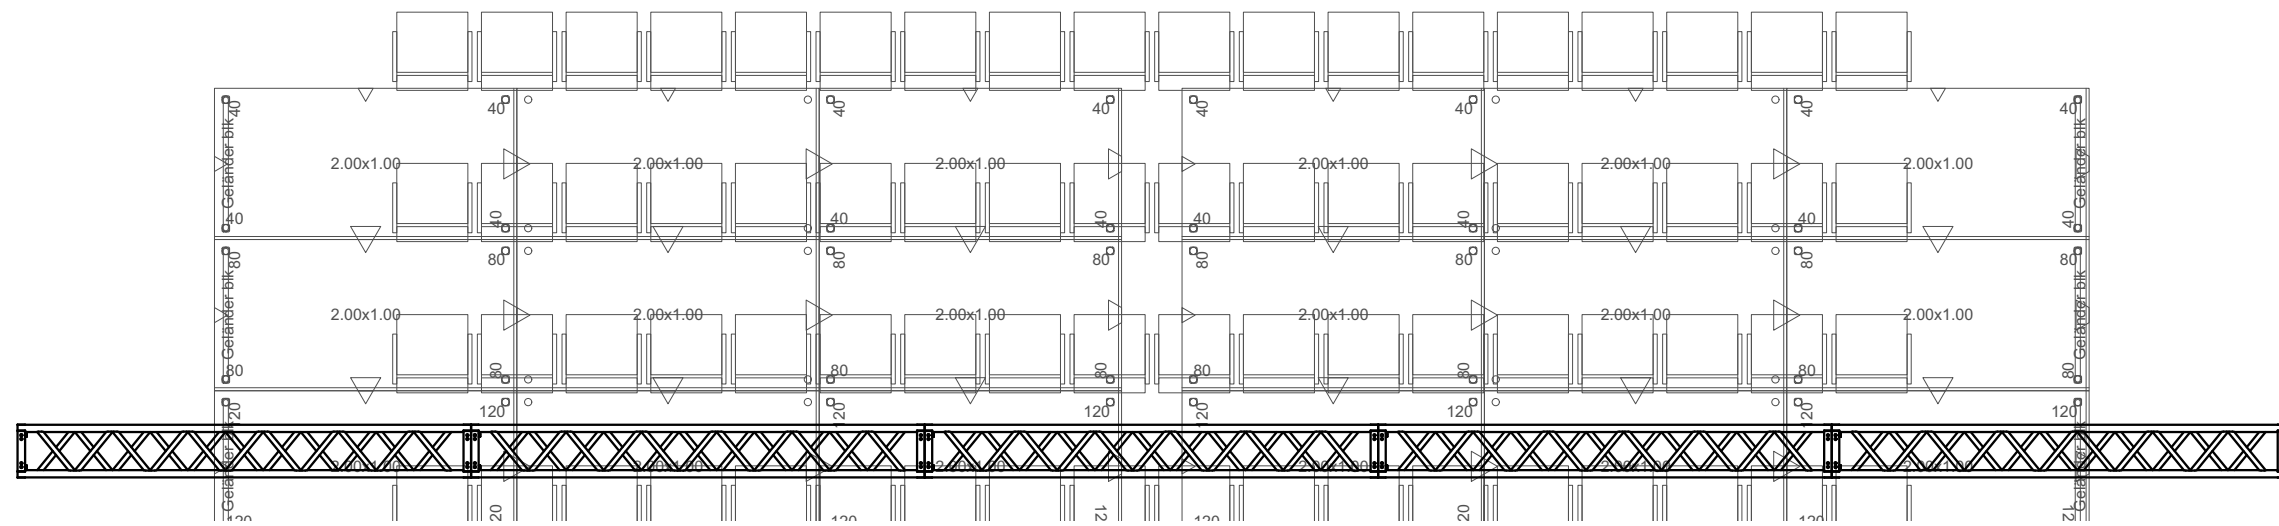

Maßstab: 1:50

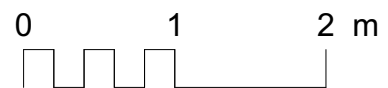

Traversen West

M 1:50

Spielort:
 Reithalle Aarau, Apfelhausenweg 20, 5000 Aarau
 Bühne Aarau:
 Metzgergasse 18, 5000 Aarau
 T: +41 (0)62 834 80 40, M: mail@buehne-aarau.ch

